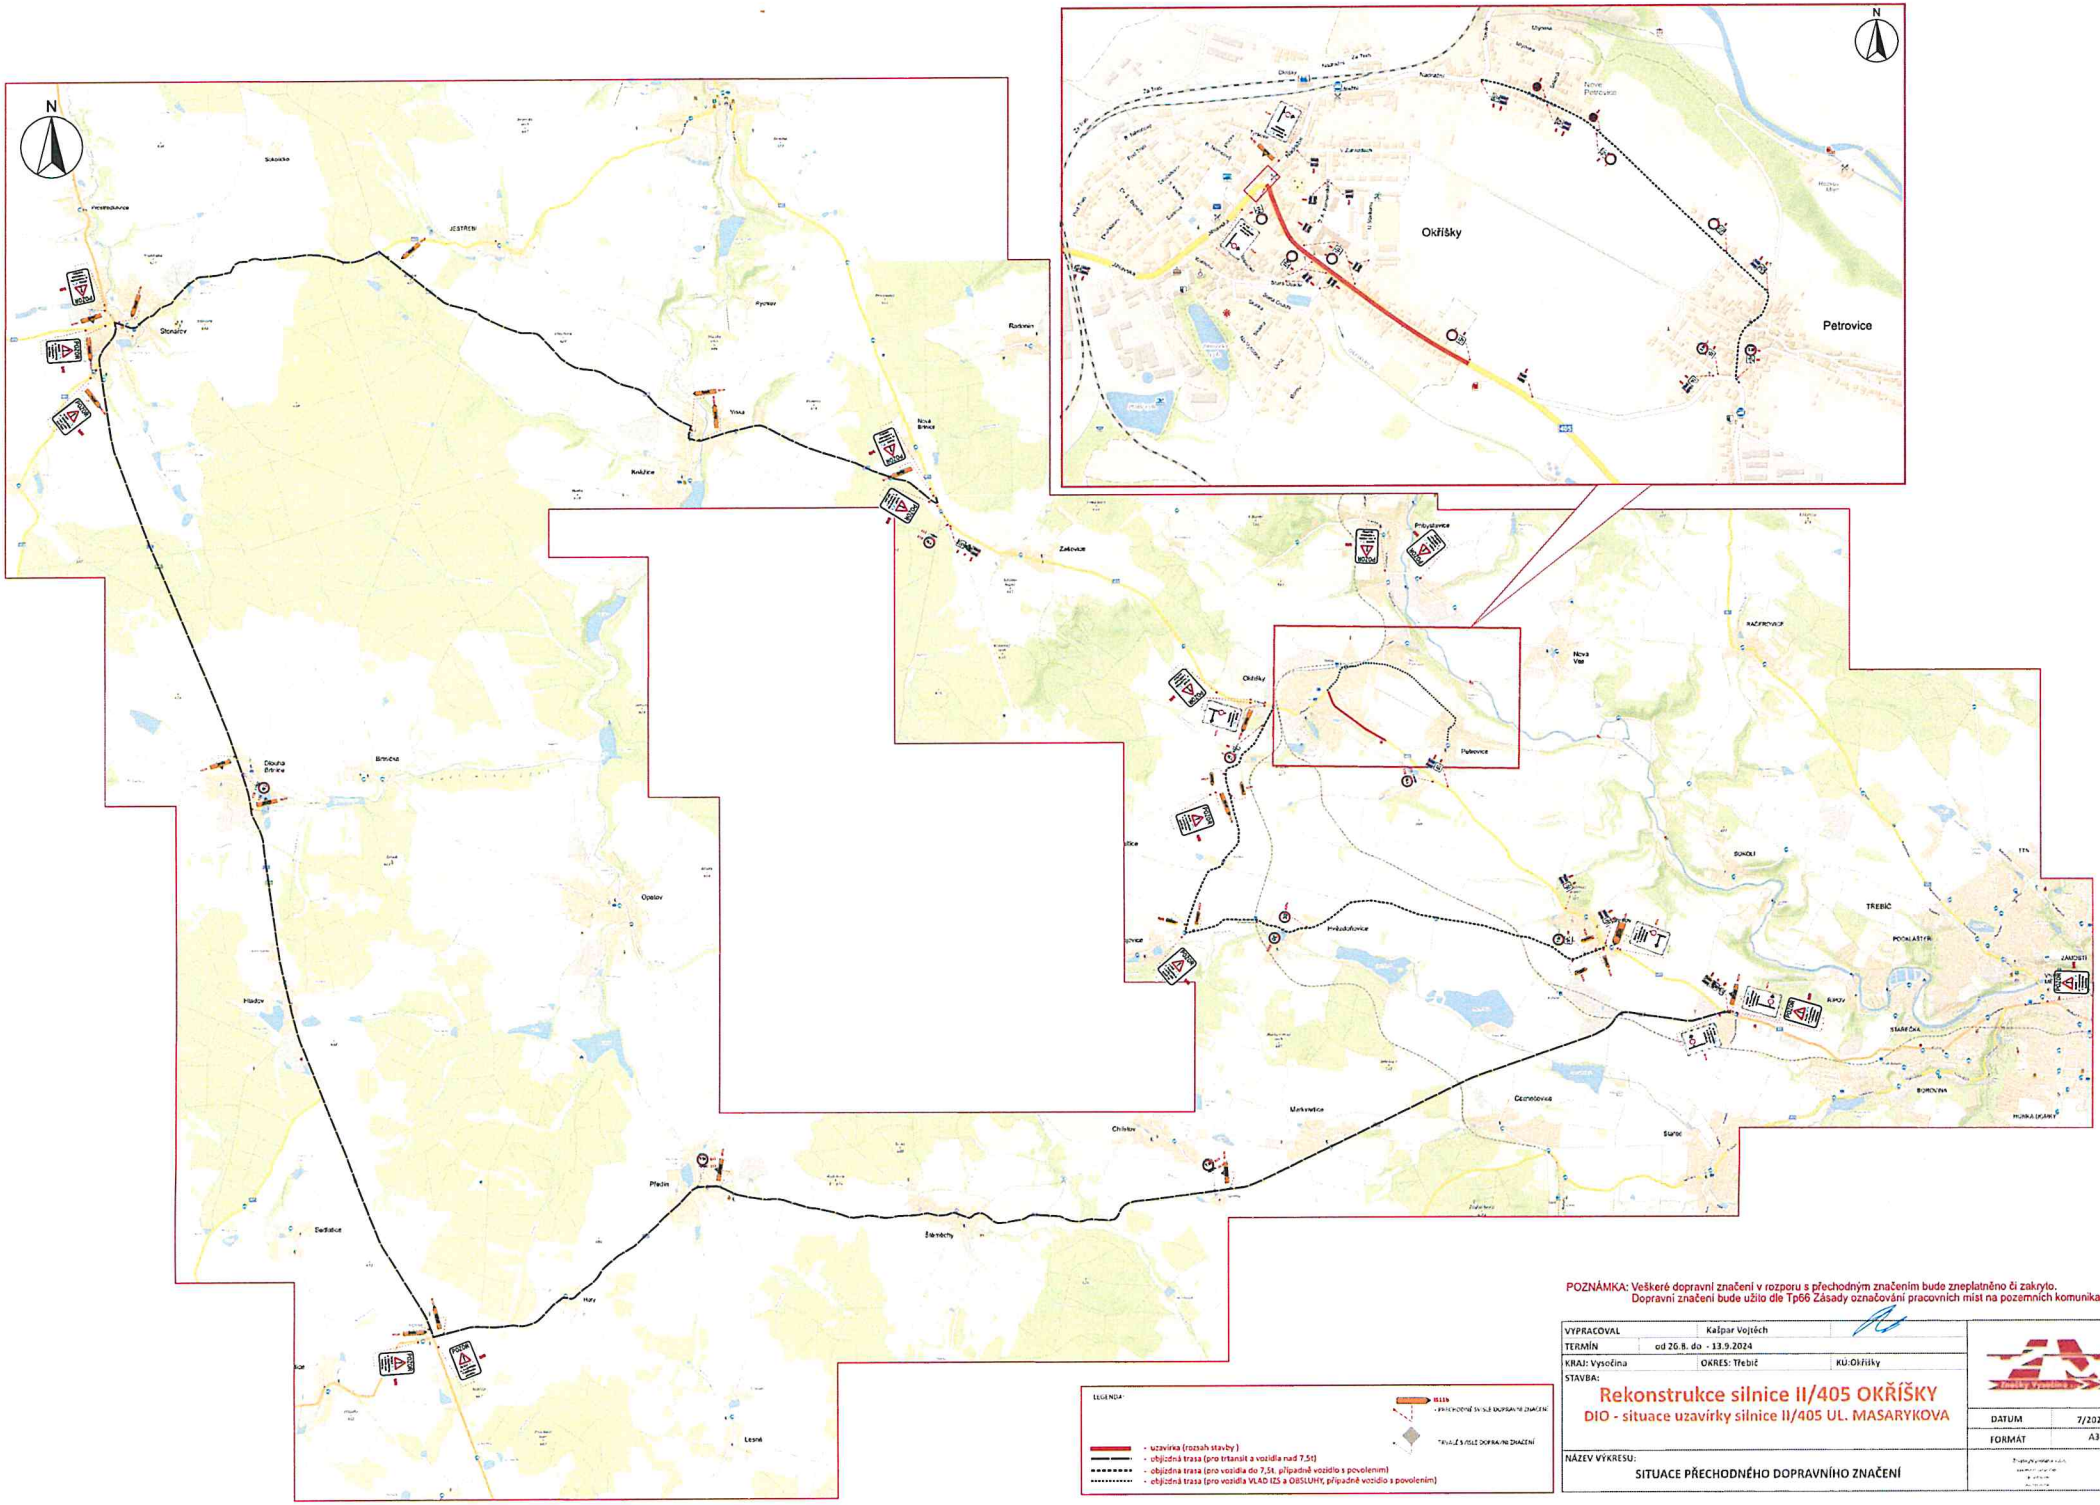

POZNÁMKA: Veškeré dopravní značení v rozporu s přechodným značením bude zneplatněno či zakryto.
Dopravní značení bude užito dle Tp66 Zásady označování pracovních míst na pozemních komunikacích.

LEGENDA:

- uzavírka (rozsah stavby)
- objízdná trasa (pro trtanzit a vozidla nad 7,5t)
- objízdná trasa (pro vozidla do 7,5t, případně vozidlo s povolením)
- objízdná trasa (pro vozidla VLAD IZS a OBSLUHY, případně vozidlo s povolením)

VYPRACOVAL	Kašpar Vojtěch		
TERMÍN	od 26.8. do - 13.9.2024		
KRAJ: Vysočina	OKRES: Třebíč	KÚ:Okříšky	
STAVBA:	Rekonstrukce silnice II/405 OKŘÍŠKY DIO - situace uzavírky silnice II/405 UL. MASARYKOVA		
NÁZEV VÝKRESU:	SITUACE PŘECHODNÉHO DOPRAVNÍHO ZNAČENÍ	DATUM	7/2024
		FORMÁT	A3